


**Plan sous réserve de
modification et de
réservations**

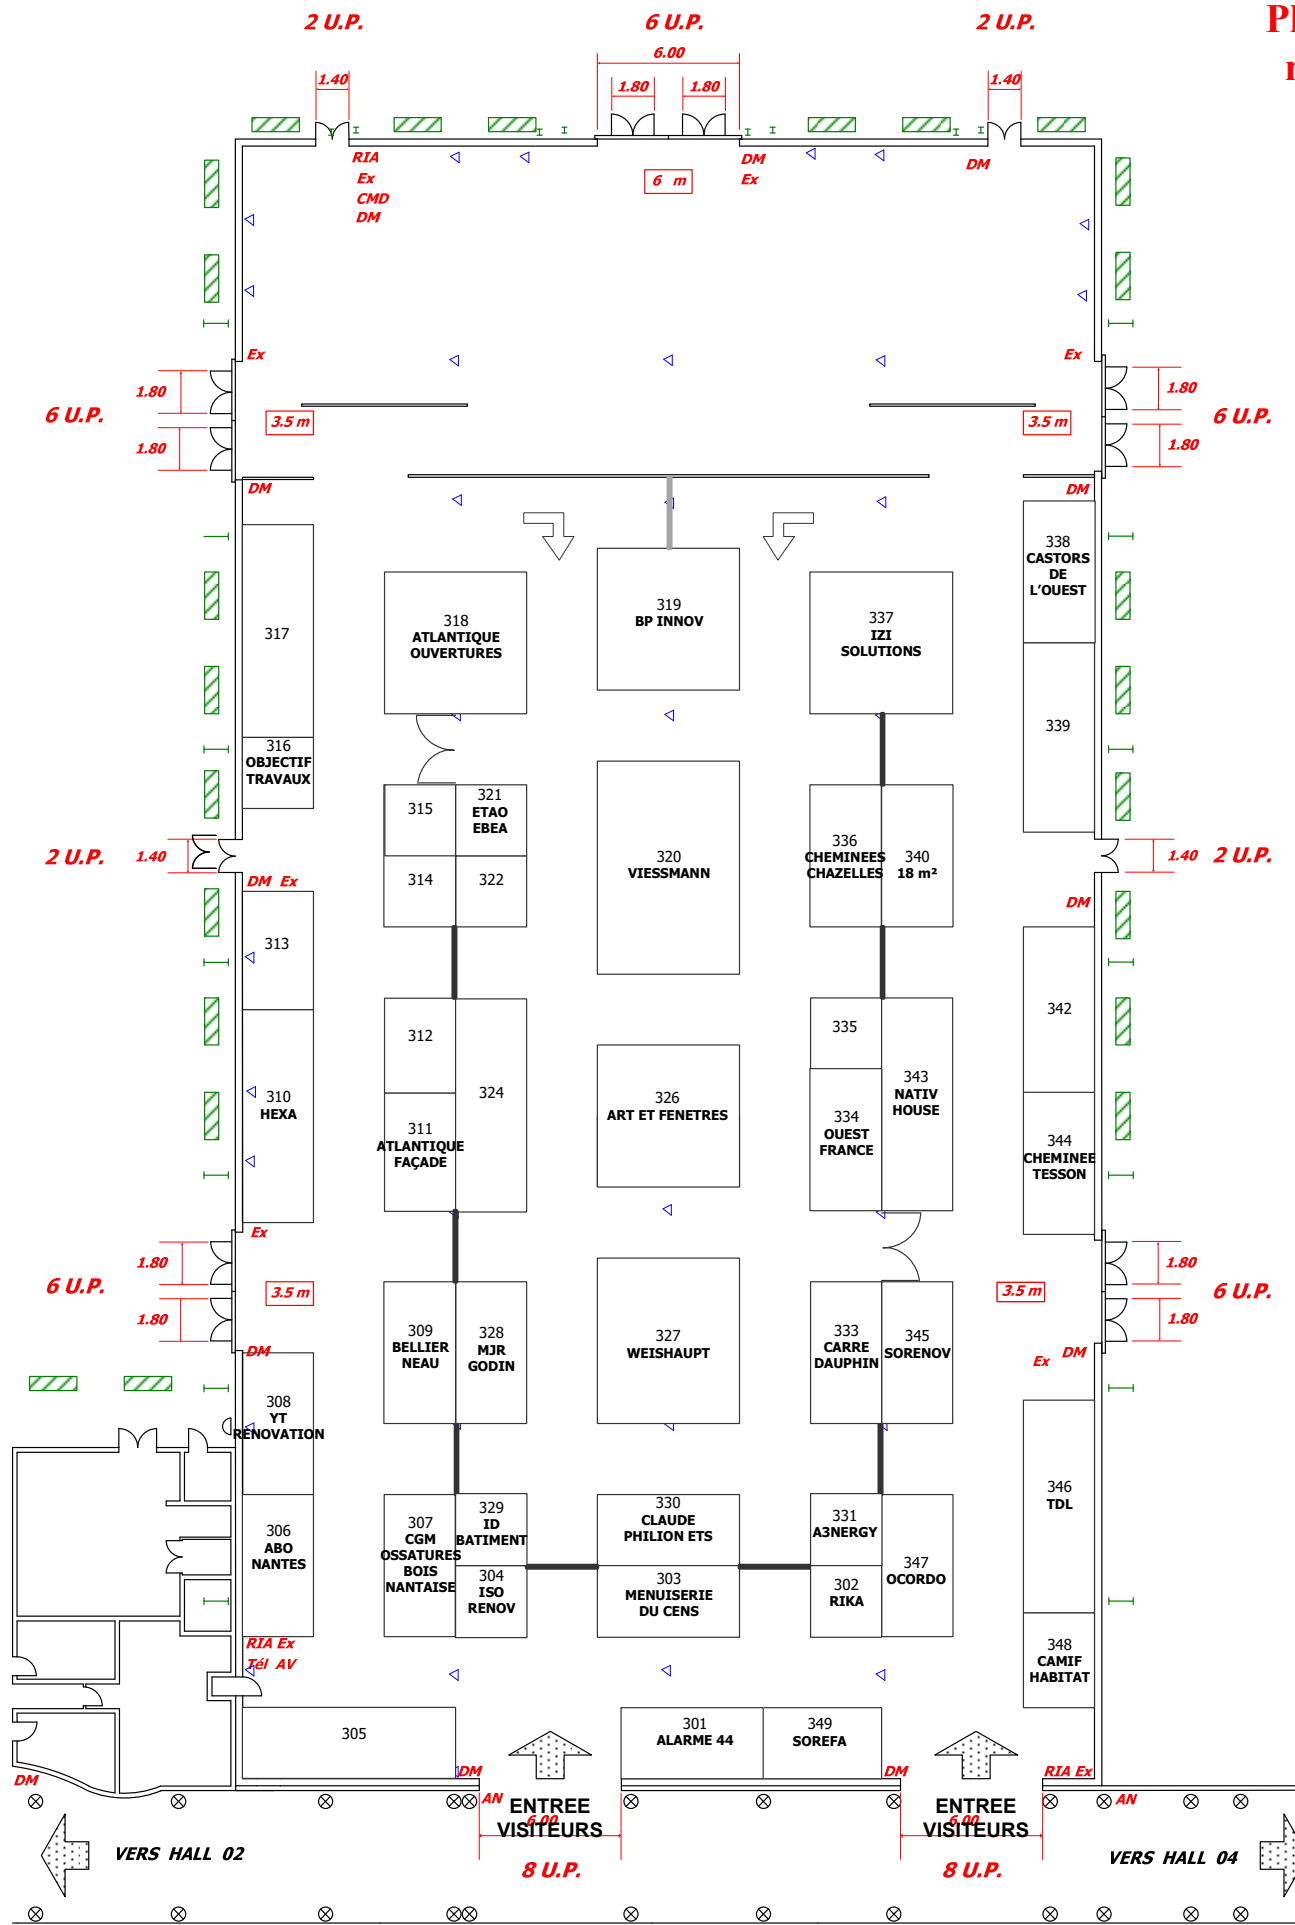

REGARD DE BRANCHEMENT & EVACUATION D'EAU					
RUE COUVERTE NON PRISE EN COMPTE DANS LE CALCUL DES DEGAGEMENTS					
Bâtiment	Surface	Mode de Calcul	Effectif	Dégagements nécessaires	Dégagements réalisés
HALL 03	2484 m ²	1 P / m ²	2484	6 S 25 UP	9 S 38 UP

CMD : Commande Manuelle de Desenfumage
Ex : Extincteur
RIA : Robinet d'Incendie Armé
Tél : Téléphone d'alarme
DM : Déclencheur Manuel
AV : Arrêt Ventilation
AN : Arrêt Néon

FORUM
 HALL XXL
 HALL 1
 HALL 2
 HALL 3
 HALL 4
 HALL 10-2

HALL : 03	10 m
salon HABITAT DECO du 09 au 11 novembre 2019	
Date : 19.09.19	Indice :